



Bau- und Wohnungsgenossenschaft
Verein für
Wohnungskultur e.G.

Hansastraße 95
81373 München

Erdgeschoss
Maßstab 1 / 100




Wohnung 1.02

Zweizimmerwohnung

Wohnfläche	
Wohnen	17,4m ²
Schlafen	12,4m ²
Küche	4,9m ²
Bad	4,3m ²
Flur	2,6m ²
Abstellkammer	1,5m ²
Ankleide	4,5m ²
Terrasse (33%)	3,3m ²

Gesamtfläche 50,9m²

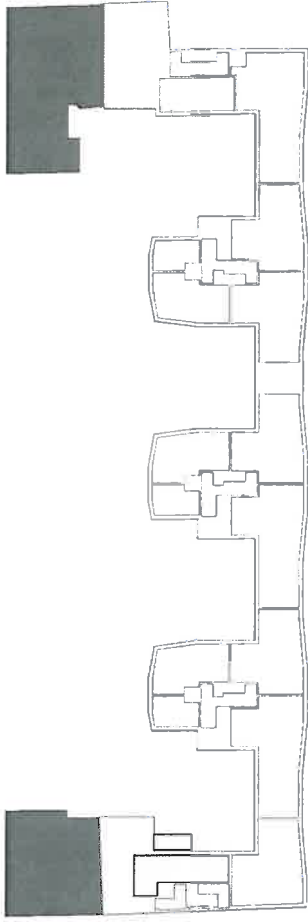

Hansastraße 95 | Hansastraße 89 | Hansastraße 91 | Hansastraße 93 | Martin Behaim Straße 15

